

ตารางแสดงวงเงินงบประมาณที่ได้รับจัดสรรและราคากลางในงานจ้าง

1. ชื่อโครงการขุดลอกปากคลองทุ่งน้อย หมู่ที่ 3 บ้านทุ่งน้อย / หน่วยงานเจ้าของโครงการ องค์การบริหารส่วนตำบลเขาแดง

2. วงเงินงบประมาณที่ได้รับจัดสรร 289,000.00 บาท (-สองแสนแปดหมื่นเก้าพันบาทถ้วน-)

3. ลักษณะงาน

โดยสังเขป ขุดลอกปากคลองทุ่งน้อย ขนาดกว้าง 10.00 เมตร ยาว 700.00 เมตร ลึก 1.00 เมตร โดยทำการขุดดินจำนวนไม่น้อยกว่า 7,000.00 ลูกบาศก์เมตร และติดตั้งป้ายโครงการ (ตามแบบที่อบต.เขาแดงกำหนด)

4. ราคากลางคำนวณ ณ วันที่ 14 มิถุนายน 2564 เป็นเงิน 311,049.21 บาท (-สามแสนหนึ่งหมื่นหนึ่งพันสี่สิบเก้าบาท ยี่สิบเอ็ดสตางค์-)

5. บัญชีประมาณการราคากลาง รายละเอียดตามเอกสารที่แนบท้าย มีดังนี้

5.1 แบบสรุปราคากลางงาน (แบบ ปร.6)

5.2 แบบ ปร.4

6. รายชื่อคณะกรรมการกำหนดราคากลาง

1. นางสาวฐิติรัตน์ วงศ์เณร ประธานกรรมการ

2. นางสาวรัตนา เส็งสุ้น กรรมการ

3. นายอภิเดช เพชรอยู่ กรรมการ



บันทึกข้อความ

ส่วนราชการ..... องค์การบริหารส่วนตำบลเขาแดง.....

ที่ ปข ๗๓๑๐๓..... วันที่..... ๑๔ มิถุนายน ๒๕๖๔.....

เรื่อง..... การกำหนดราคากลางค่าก่อสร้าง.....

เรียน นายองค์การบริหารส่วนตำบลเขาแดง

ตามคำสั่งองค์การบริหารส่วนตำบลเขาแดงที่ ๑๑๔ / ๒๕๖๔ ลงวันที่ ๒๕ พฤษภาคม ๒๕๖๔ แต่งตั้งคณะกรรมการกำหนดราคากลาง จำนวน ๑ โครงการ คณะกรรมการกำหนดราคากลางได้ร่วมกันพิจารณา แล้วเสร็จ

๑.โครงการขุดลอกปากคลองทุ่งน้อย กว้าง ๑๐.๐๐ ม. ยาว ๗๐๐.๐๐ ม. ลึก ๑.๐๐ ม. โดยทำการขุดลอกดินจำนวนไม่น้อยกว่า ๗,๐๐๐.๐๐ ลบ.ม. และติดตั้งป้ายโครงการ จำนวน ๑ ป้าย (ตามแบบที่อบต.เขาแดงกำหนด) บ้านทุ่งน้อย หมู่ที่ ๓ ตำบลเขาแดง งบประมาณ ๒๘๙,๐๐๐.๐๐ บาท คณะกรรมการกำหนดราคากลาง ๓๑๑,๐๔๙.๒๑ บาท

บัดนี้ คณะกรรมการกำหนดราคากลางได้ร่วมกันพิจารณาแล้วเห็นว่า ราคากลางการก่อสร้างที่ได้ประมาณการมานั้น เป็นราคาที่เหมาะสมกับการก่อสร้าง และเป็นราคาที่เป็นธรรมกับผู้รับจ้าง จึงเห็นควรให้ใช้ราคากลางดังกล่าว ตามเอกสารแนบท้ายนี้

จึงเรียนมาเพื่อโปรดทราบ

(ลงชื่อ)..... ประธานกรรมการ

(นางสาวฐิติรัตน์ วงศ์เนตร)

ผู้อำนวยการกองคลัง

(ลงชื่อ)..... กรรมการ

(นางสาวรัตนา ส่งสุน)

นักวิเคราะห์นโยบายและแผนชำนาญการ

(ลงชื่อ)..... กรรมการ

(นายอภิเดช เพชรอยู่)

นายช่างโยธาชำนาญงาน

เรียน นายองค์การบริหารส่วนตำบลเขาแดง

เห็นควรดำเนินการ

เพื่อโปรดพิจารณา

(ลงชื่อ).....

(นายสุรพล แสงกล้า)

ปลัดองค์การบริหารส่วนตำบลเขาแดง

เห็นชอบตามที่เสนอ

อื่นๆ.....

(ลงชื่อ).....

(นายบัญชา เสือเหลือง)

นายกองค์การบริหารส่วนตำบลเขาแดง

สรุปผลการประมาณราคาคณะกรรมการกำหนดราคากลาง แบบ ปร. 6

ส่วนราชการ องค์การบริหารส่วนตำบลเขาแดง

ฝ่ายประมาณการ กองช่าง

ประเภท โครงการขุดลอกปากคลองทุ่งน้อย กว้าง 10.00 ม. ยาว 700.00 ม. ลึก 1.00 ม. โดยทำการขุดลอกดินจำนวนไม่น้อยกว่า 7,000.00 ลบ.ม. และติดตั้งป้ายโครงการ จำนวน 1 ป้าย (รายละเอียดตามแบบที่ อบต. เขาแดง กำหนด)

สถานที่ก่อสร้าง บ้านทุ่งน้อย หมู่ที่ 3 ตำบลเขาแดง อำเภอกุยบุรี จังหวัดประจวบคีรีขันธ์

ประมาณราคาตามแบบ ปร.4 จำนวน 1 แผน

ประมาณราคาเมื่อวันที่ 14 เดือน มิถุนายน พ.ศ. 2564

ลำดับ ที่	รายการ	ค่าวัสดุและค่าแรง รวมเป็นเงิน (บาท)	FACTOR F	ค่าก่อสร้างทั้งหมด รวมเป็นเงิน (บาท)	หมายเหตุ
1	ประเภทงานอาคาร				
2	ประเภทงานทาง				
3	ประเภทงานชลประทาน	195,440.00	1.3357	261,049.21	
	- ค่าจ้างเหมาโป๊ะสำหรับขุดลอก	50,000.00	-	50,000.00	
4	ประเภทงานสะพานและท่อเหลี่ยม				
	ป้ายโครงการ		-		
	-เงินจ่ายล่วงหน้า	0%			
	-เงินประกันผลงาน	0%			
	-ดอกเบี้ยเงินกู้	5%			
	-ภาษีมูลค่าเพิ่ม	7%			
สรุป	รวมค่าก่อสร้างเป็นเงินทั้งสิ้น			311,049.21	
	ปรับราคา			311,049.21	
สามแสนหนึ่งหมื่นหนึ่งพันสี่สิบบาทยี่สิบเอ็ดสตางค์					

หมายเหตุ ราคาวัสดุ จากสำนักดัชนีเศรษฐกิจการค้า ปี 2564 และจากการสืบราคา

ราคาค่าแรง จากกรมบัญชีกลาง

ราคาน้ำมัน อ.เมือง 28.00-28.99 บาท

คณะกรรมการกำหนดราคากลาง

(ลงชื่อ)ประธานคณะกรรมการ

(นางสาววิจิตรรัตน์ วงศ์เนตร)

ผู้อำนวยการกองคลัง

(ลงชื่อ)กรรมการ

(นางสาวรัตนา เล็งสุน)

นักวิเคราะห์นโยบายและแผนชำนาญการ

(ลงชื่อ)กรรมการ

(นายอภิเดช เพชรอยู่)

นายช่างโยธาชำนาญงาน




แบบโครงการ ชุดออกปากคลองทุ่งน้อย

บ้านทุ่งน้อย หมู่ที่ 3 ตำบลเขาแดง อำเภอกุยบุรี จังหวัดประจวบคีรีขันธ์



องค์การบริหารส่วนตำบลเขาแดง	หมู่ที่ 2 ตำบลเขาแดง อำเภออุตุรี จังหวัดประจวบคีรีขันธ์	โครงการ	จุดลอปภาคของฟุ้งน้อย	สถานที่ก่อสร้าง	หมู่ที่ 3 บ้านทุ่งน้อย ตำบลเขาแดง อ.อุตุรี จ.ประจวบคีรีขันธ์	สำรวจ/ออกแบบ/เขียนแบบ	นายอภิเดช เพ็ชรอยู่ นายช่างโยธาชำนาญงาน ตรวจแบบ	เห็นชอบ	นายอภิเดช เพ็ชรอยู่ นายช่างโยธาชำนาญงาน	นายสุรพล แสงกล้า ปลัดองค์การบริหารส่วนตำบลเขาแดง	อนุมัติ	นายบัญชา เสือเหลือง นายกองค์การบริหารส่วนตำบลเขาแดง	วันที่	แผ่นที่ 1
														รวมแผ่น 3
														แบบผังแสดงสถานที่ก่อสร้าง

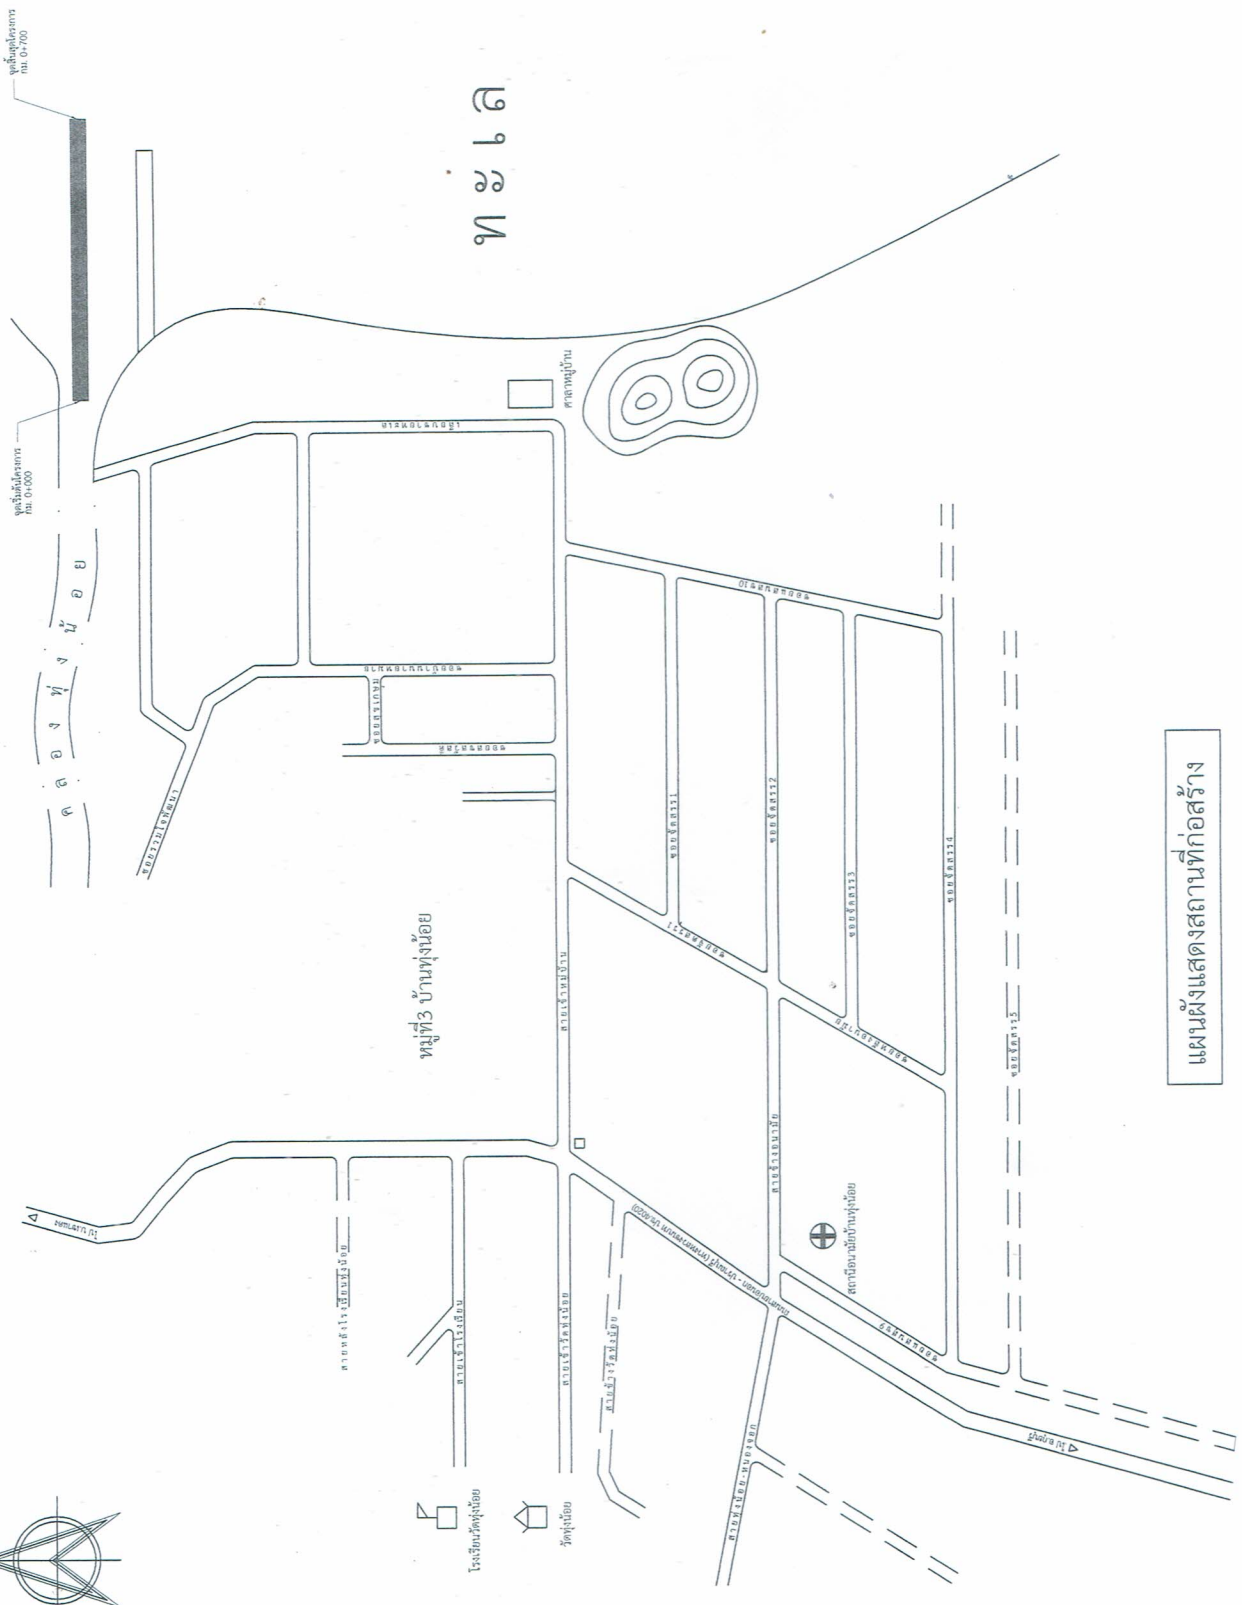

ท ข ๓ เ ๓

แบบผังแสดงสถานที่ก่อสร้าง



องค์การบริหารส่วนตำบลเขาแดง	
หมู่ที่ 2 ตำบลเขาแดง อำเภออุตุบุรี จังหวัดประจวบคีรีขันธ์	
โครงการ	
ชุดลอกปากคลองทุ่งน้อย	
สถานที่ก่อสร้าง	
หมู่ที่ 3 บ้านทุ่งน้อย ต.เขาแดง อ.อุตุบุรี จ.ประจวบคีรีขันธ์	
สำรวจ/ออกแบบ/เขียนแบบ	
นายอภิเดช เพ็ชรอยู่ นายช่างโยธา ชำนาญงาน	
ตรวจแบบ	
นายอภิเดช เพ็ชรอยู่ นายช่างโยธา ชำนาญงาน	
เห็นชอบ	
นายสุพจน์ แสงกล้า ปลัดองค์การบริหารส่วนตำบลเขาแดง	
อนุมัติ	
นายบัญชา เสือเหลือง นายกองค์การบริหารส่วนตำบลเขาแดง	
วันที่	แผ่นที่
	2
แบบแสดง	รวมแผ่น
- แบบขยายชุดลอก ปากคลองทุ่งน้อย	3




แบบขยาย ชุดลอกปากคลองทุ่งน้อย
SCALE 1 : 25



รายการประกอบแบบ

1. เสาพื้นปูนทาสีซีเมนต์ทั้ง 2 ด้าน
ใช้สีน้ำมันก่อนทาสีจริงให้ทาสีกันสนิมก่อน 2 ครั้ง
2. ตัวหนังสือสีขาว
3. ขนาดตัวหนังสือกำหนดตามความเหมาะสม
4. แผ่นเหล็กขนาดกว้าง 1.20 เมตร ยาว 2.40 เมตร
5. จุดก่อสร้างป้ายกำหนดตามความเหมาะสม
ให้สามารถมองเห็นได้ชัดเจน

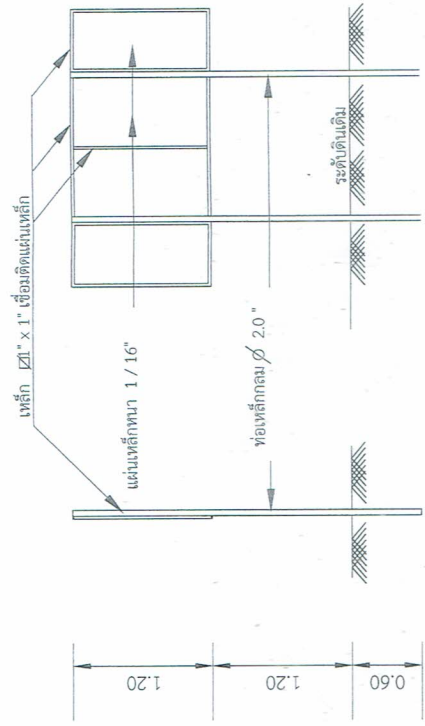

โครงการอนุรักษ์และฟื้นฟูป่าชุมชน	
ผู้จัดทำ:	
ผู้ตรวจสอบ:	
วันที่:	
ที่:	
ชื่อ:	



รูปด้านหน้า
NOT TO SCALE

รูปด้านข้าง
NOT TO SCALE

รูปด้านหลัง
NOT TO SCALE

องค์กรบริหารส่วนตำบลเขาแดง	
หมู่ที่ 2 ตำบลเขาแดง อำเภออุตุบุรี จังหวัดประจวบคีรีขันธ์	
โครงการ	
จุดออกปากคลองทุ่งน้อย	
สถานที่ก่อสร้าง	
หมู่ที่ 3 บ้านทุ่งน้อย ตำบลเขาแดง อ.อุตุบุรี จ.ประจวบคีรีขันธ์	
สำรวจ/ออกแบบ/เขียนแบบ	
นายอภิเดช เพ็ชรอยู่ นายช่างโยธา ชำนาญงาน	
ตรวจแบบ	
นายอภิเดช เพ็ชรอยู่ นายช่างโยธา ชำนาญงาน	
เห็นชอบ	
นายสุรพล แสงกล้า ปลัดองค์การบริหารส่วนตำบลเขาแดง	
อนุมัติ	
นายบัญชา เสือเหลือง นายกองค์การบริหารส่วนตำบลเขาแดง	
วันที่	แผ่นที่ 3
แบบแสดง	รวมแผ่น
ป้ายโครงการ	3