

## โครงการ

ปรับปรุงแนวคันหินใหญ่ก้นคลื่น

องค์การบริหารส่วนตำบลเขาแดง

สถานที่

หมู่ที่ 1 บ้านคู้งโตนต ตำบลเขาแดง อ.กุยบุรี จ.ประจวบคีรีขันธ์



ตารางการจัดทำแผนการใช้พื้นที่ผลิตภายในประเทศ

ชื่อหน่วยงานที่ควบคุมการใช้วัสดุก่อสร้างและควบคุมขั้นตอนการปฏิบัติงานก่อสร้าง เพื่อส่งมอบการที่สินค้า/ผลิตภัณฑ์ ผลิตในประเทศ

- ผู้รับจ้างต้อง ใช้วัสดุก่อสร้างที่มีระบุไว้เป็นส่วนใหญ่ของงานก่อสร้าง (ถ้ามี) ตามใบรายการก่อสร้างนี้ โดยต้องเป็นวัสดุก่อสร้างหรือวัตถุดิบที่มีผลิตในประเทศ ไม่ใช่วัตถุดิบที่นำเข้าจากต่างประเทศ ๑๐๐ เปอร์เซ็นต์ของวัสดุที่ผลิตในประเทศ
- ผู้รับจ้างต้อง เสนอแผนการใช้วัสดุก่อสร้างและควบคุมที่ เป็นผลิตภัณฑ์ภายในประเทศตามสัญญาจ้างก่อสร้างนี้ ตามเอกสาร ภาคผนวก ๒ และ ภาคผนวก ๓ (ภาคผนวก ๓ เฉพาะกรณีที่เป็นงานก่อสร้างที่มี วัสดุที่สร้างที่ผลิตในประเทศ) ให้ผู้รับจ้างสามารถระบุที่หาได้ในสัญญาจ้าง (ถ้ามี) แต่ต้องไม่ต่ำกว่า ๑๐ วัน หลังลงนามในสัญญาจ้างก่อสร้าง หากผู้รับจ้างไม่เสนอแผนเวลาที่กำหนด ถือว่าผู้รับจ้างมีสัญญาจ้างที่มีผลิตในประเทศ

แผนการใช้วัสดุก่อสร้างนี้ ที่ผู้รับจ้างเสนอสามารถปรับเปลี่ยนได้ตามงานจริง เพื่อให้อุปกรณ์การผลิตภายในประเทศสามารถใช้งานได้ ซึ่งเป็นผลิตภัณฑ์ผลิตในประเทศไม่น้อยกว่าร้อยละ ๑๐ ทั้งนี้ผู้รับจ้างต้องแจ้งการปรับเปลี่ยนให้ผู้รับจ้างก่อสร้างทราบก่อนดำเนินการนำวัสดุก่อสร้าง ตามแผนนี้ไปรับใช้ในหน้า ๗ วัน ทั้งนี้ต้องก่อนการส่งมอบงานแต่ละงวด

- ผู้รับจ้างต้อง เสนอหลักฐานที่ประกอบกรพิจารณาว่า วัสดุที่ก่อสร้างหรือวัตถุดิบที่ผลิตภายในประเทศ อยู่ภายใต้ข้อกำหนดนี้แล้วแต่กรณี แสดงต่อผู้รับจ้างหรือขอ มอบประกอบการพิจารณาของผู้รับจ้างว่า วัสดุที่ก่อสร้างควบคุมที่ ผู้รับจ้างนำมาใช้เป็นผลิตภัณฑ์ในประเทศหรือไม่ (1) จำนวนใบรับรองสินค้าที่ผลิตในประเทศ Made in Thailand (MIT) ที่ออกโดยสภาอุตสาหกรรมแห่งประเทศไทย (2) เอกสารสินค้า ที่แสดงว่าเป็นสินค้าที่ผลิตในประเทศไทย (3) หลักฐานแสดงที่ส่งมอบส่งผลิต ที่สามารถแสดงได้ว่าเป็นผลิตภัณฑ์ในประเทศ เช่น ตำแหน่งที่จัดตั้งโรงงาน ทรัพยากร เป็นต้น

โครงการ

รายการวัสดุหรือวัตถุดิบที่ใช้ในโครงการ

ลำดับ	รายการ	หน่วย	ปริมาณ	ราคาต่อหน่วย (บาท)	เป็นเงิน (บาท)	ที่ผลิตในประเทศ	ที่ผลิตต่างประเทศ
1							
2							
3							
4							
5							
รวม							
อัตรา							
(ร้อยละ)							

ลงชื่อ ..... (ผู้สัญญาฝ่ายผู้รับจ้าง)


ราคาของหน่วยที่ระบุในตารางการจัดทำแผนการใช้วัสดุก่อสร้างภายในประเทศ เป็นราคาตามใบแจ้งปริมาณงานและราคาซึ่งแนบสัญญาก่อสร้าง ซึ่งจัดทำตามหนังสือ ศ. กค(๓๖๖) ๐๔๐๕.๒๗.๔๕๒ ลง ๑๗ กันยายน ๒๕๕๒ (๓ ๔๕๒) และฉบับที่จัดจ้างด้วยวิธีเฉพาะเจาะจง ให้เป็นราคาแบบค่าสัญญา ให้นำมากรอกรวมการช่วยวิธีการเดียวกันกับหนังสือ ๑ ๔๕๒

ตารางการจัดทำแผนการใช้พื้นที่ผลิตภายในประเทศ ภาคผนวก ๓

โครงการ

รายการวัสดุหรือวัตถุดิบที่ใช้ในโครงการ

ลำดับ	รายการ	หน่วย	ปริมาณ	เหล็กในประเทศ	เหล็กต่างประเทศ
1					
2					
3					
4					
5					
รวม					
อัตรา					
(ร้อยละ)					

ลงชื่อ ..... (ผู้สัญญาฝ่ายผู้รับจ้าง)



องค์กรบริหารส่วนตำบลเขาแดง  
๑๑/๑ หมู่ที่ ๒ ตำบลเขาแดง  
อำเภออุตุบุรี จังหวัดประจวบคีรีขันธ์

โครงการ :  
ปรับปรุงแนวคันกันล้นชายฝั่ง

สถานที่ก่อสร้าง :  
ต.เขาแดง อ.อุตุบุรี จ.ประจวบคีรีขันธ์





แบบแสดง :  
รายการประกอบแบบ

แบบแสดงที่ :  
รายการประกอบแบบ

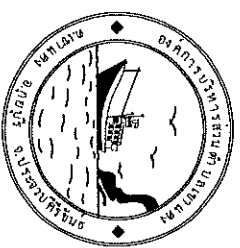

องค์การบริหารส่วนตำบลเขาแดง  
99/9 หมู่ที่ 2 ตำบลเขาแดง  
อำเภออุบะรุ่ย จังหวัดประจวบคีรีขันธ์

โครงการ :  

สถานที่ก่อสร้าง :

หมู่ที่ 1 บ้านทุ่งตวด  
ตำบลเขาแดง อ.อุบะรุ่ย จ.ประจวบคีรีขันธ์

สำรวจ, ศึกษารูปแบบ :

นายชัชวาล วัฒน  








แบบแสดง :

จุดตั้งสิ่งก่อสร้าง

แบบเลขที่ :

แผนที่ร่างที่ :

SHEET NO.	3
TOTAL	4

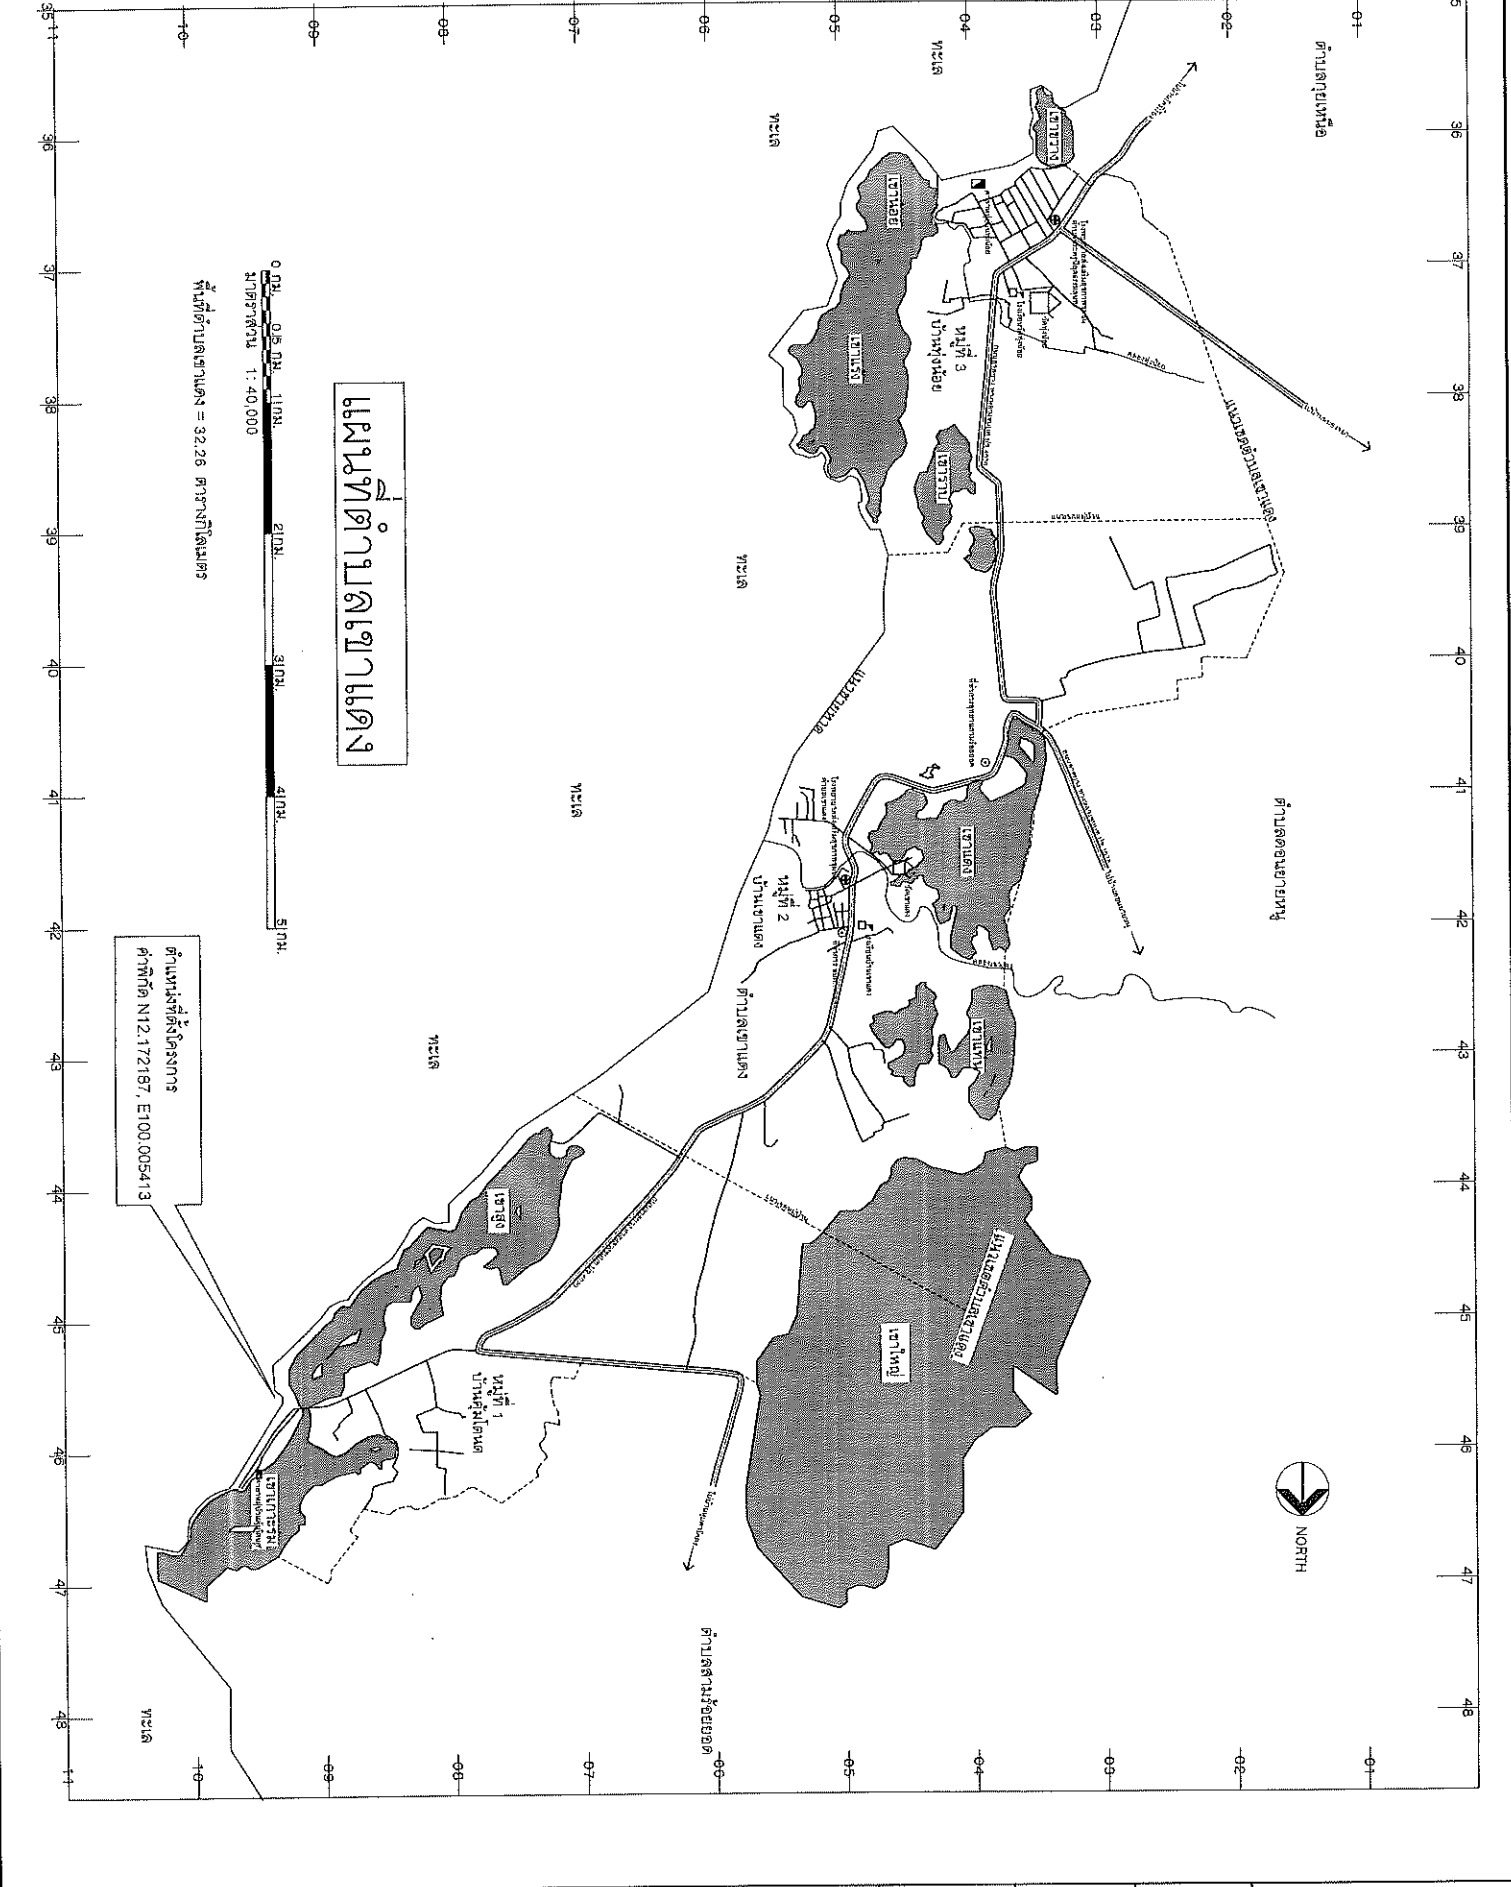




















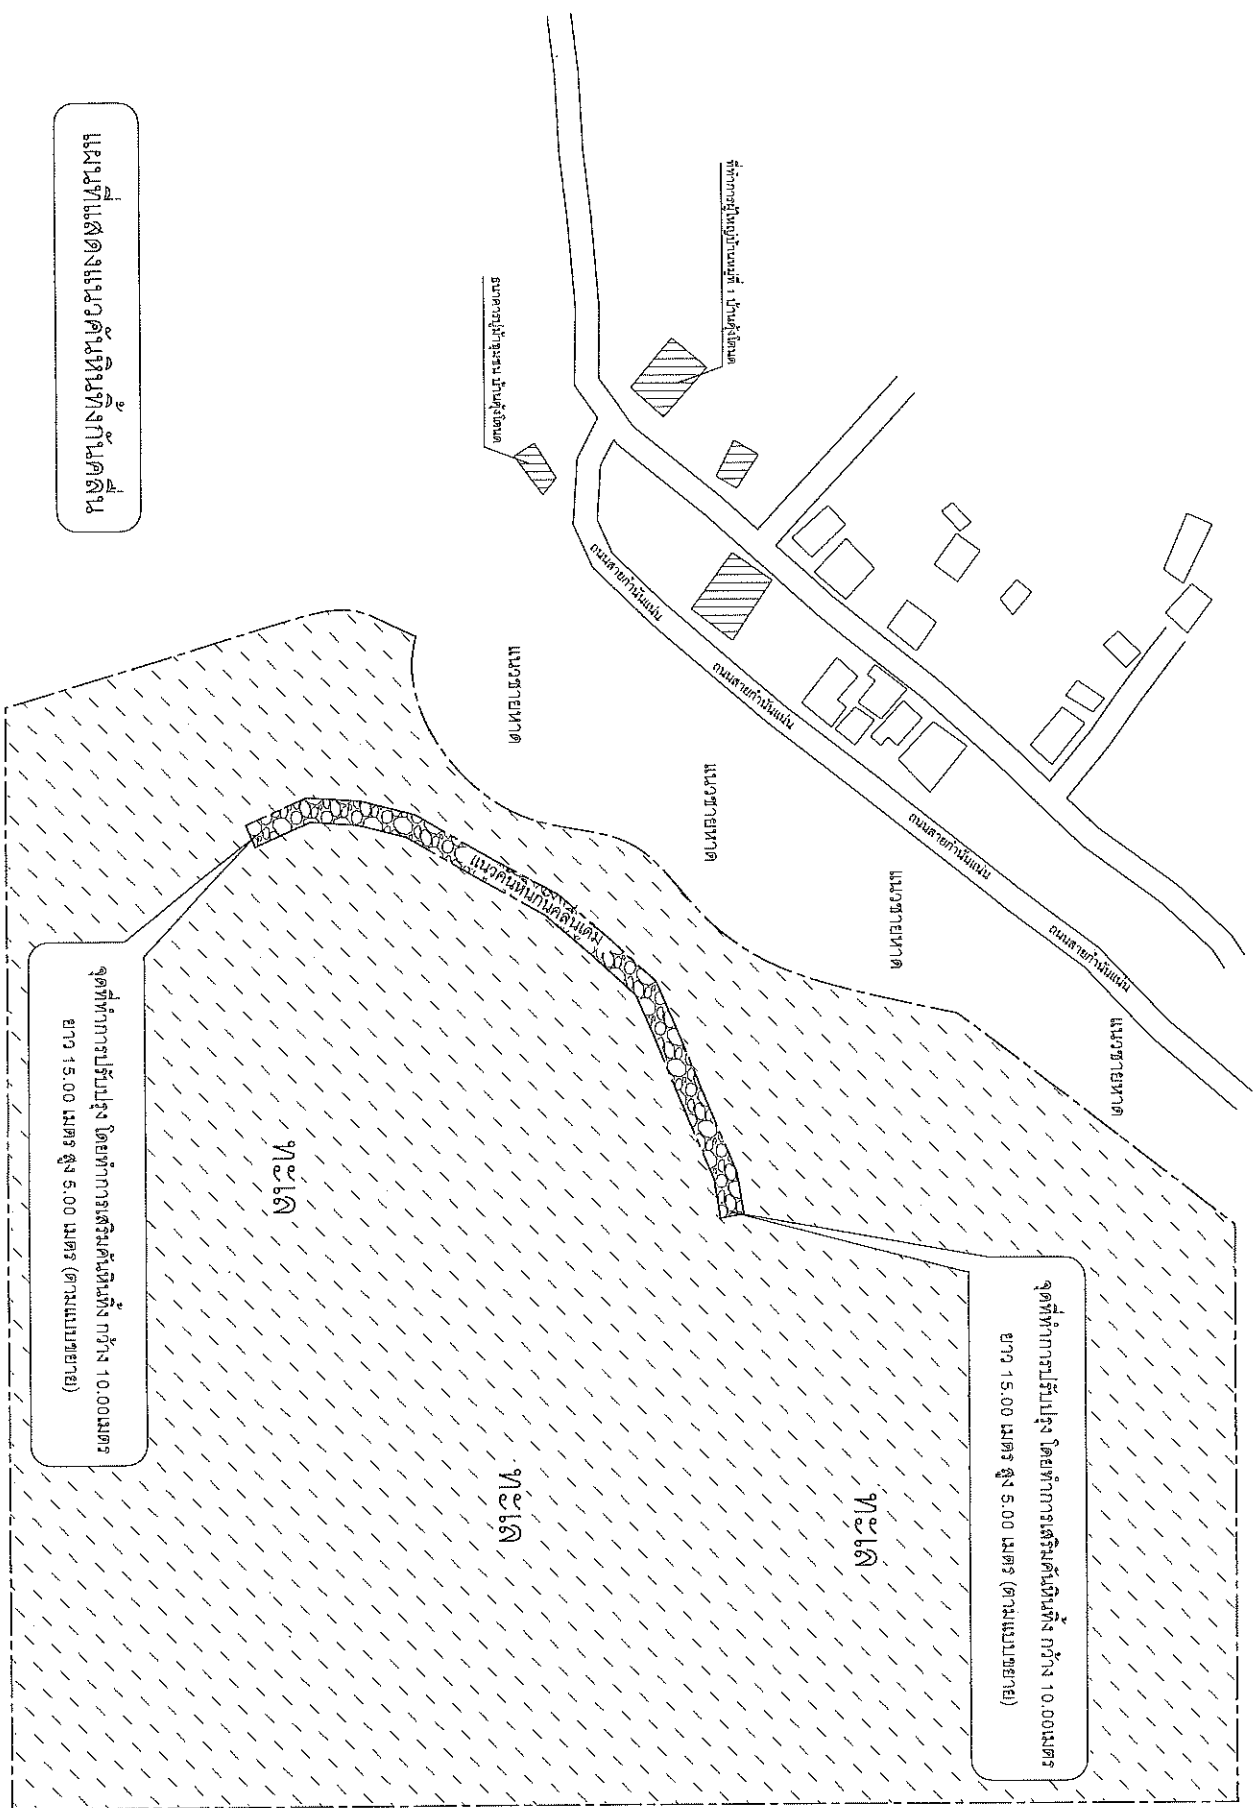

แผนที่แสดงแนวคันหินซึ่งกำลังติดตั้ง












แบบแปลนที่ :  
4

แบบแปลนที่ : 4	SHEET NO. 4
รวม : 4	TOTAL 4

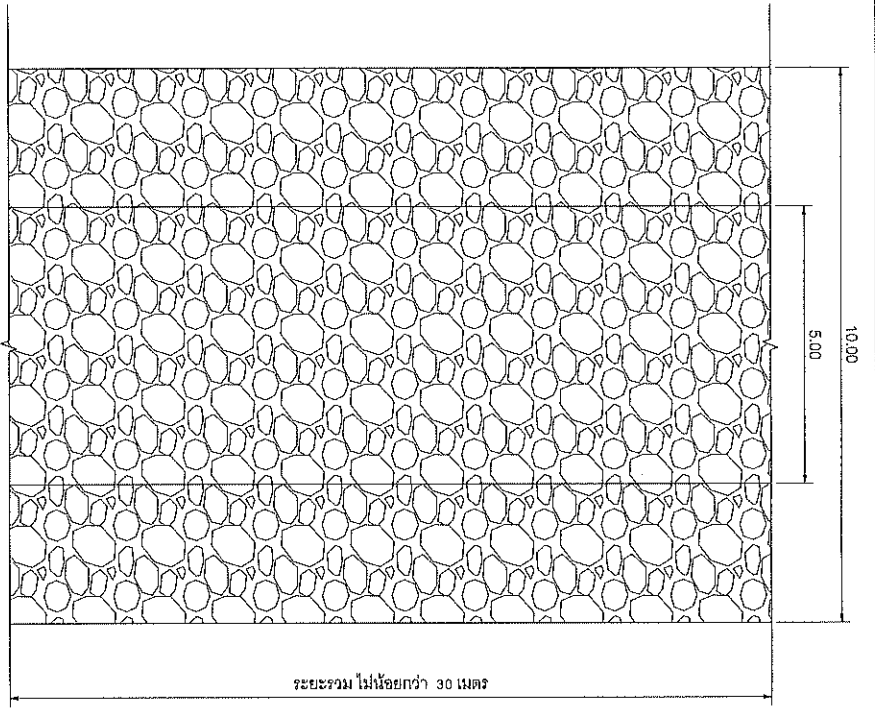

แปลน  
SCALE  
1:100  
0 1 2

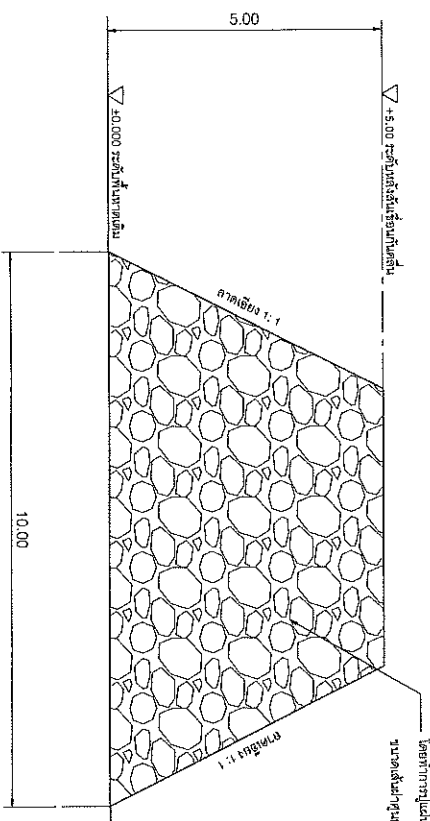

โดยทำการปูแผ่นทรายทับในชั้นทราย GEOTEXTILE กว้าง 10.00 เมตร ยาว 30.00 เมตร และลงหินใหญ่ขนาดเส้นผ่าศูนย์กลาง โดยเฉลี่ย 40 - 60 เมตร ฐานกว้าง 10.00 เมตร สูง 5.00 เมตร สภาพเดิม 1:1 โดยทำคันกั้นน้ำใหญ่ไปยาวกว่า 750 ร.น.ม.

แปลน  
SCALE  
1:100  
0 1 2