



แบบโครงการ ปรับปรุงถนน คอนกรีตเสริมเหล็ก

ซอย ทุ่งน้อย 3


กองช่าง อบต.เขาแดง

North

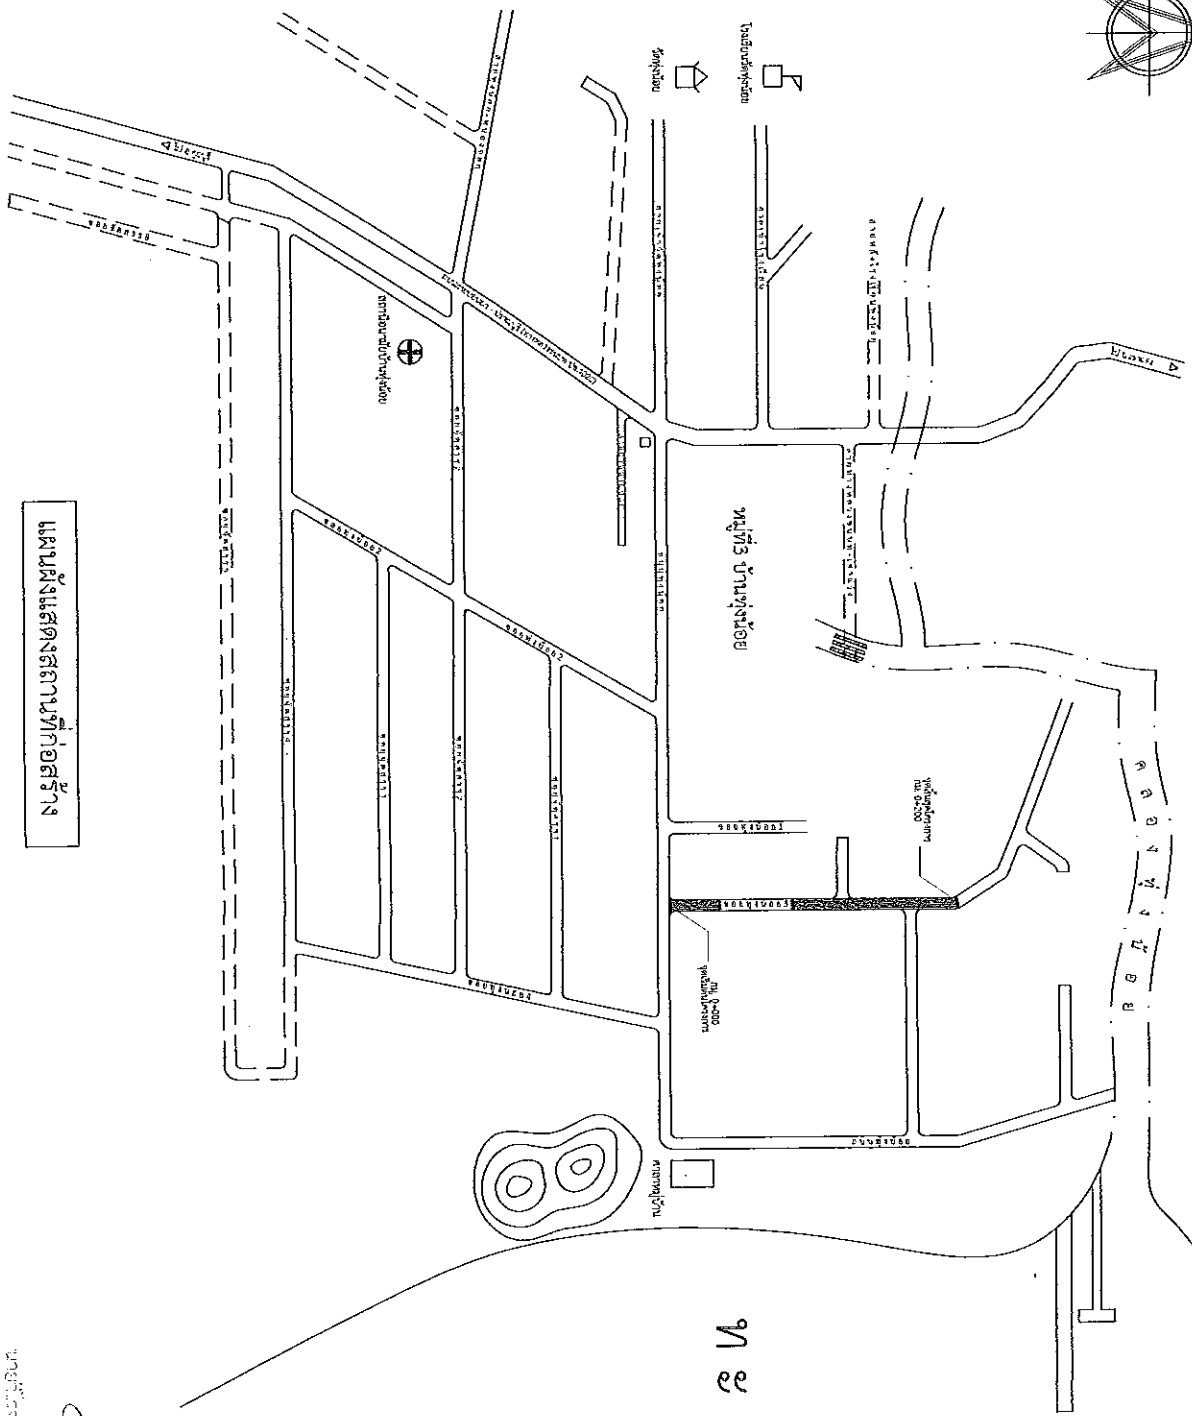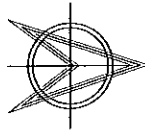

แผนผังแสดงสถานที่ก่อสร้าง

ทะเล





โครงการ

ปรับปรุงถนน คลม. หมู่ที่ 3

สถานที่ก่อสร้าง

บ้านทุ่งน้อย หมู่ที่ 3


สำรวจ/ออกแบบ/เขียนแบบ

นายอภิเดช เพชรอยู่
นายช่างโยธาชำนาญงาน

การวางแผน

นายอภิเดช เพชรอยู่
นายช่างโยธาชำนาญงาน

ตรวจสอบ

นายสุชาติ แสงคำ
นายช่างโยธาชำนาญงาน

อนุมัติ

นายบัญชา เจริญเรือง

วันที่

วันที่ 1

แบบแสดง

รวมแผ่น

-แบบผังแสดง

สถานที่ก่อสร้าง

7

(Signature)

นายบัญชา เจริญเรือง
พ.ศ. 2557

























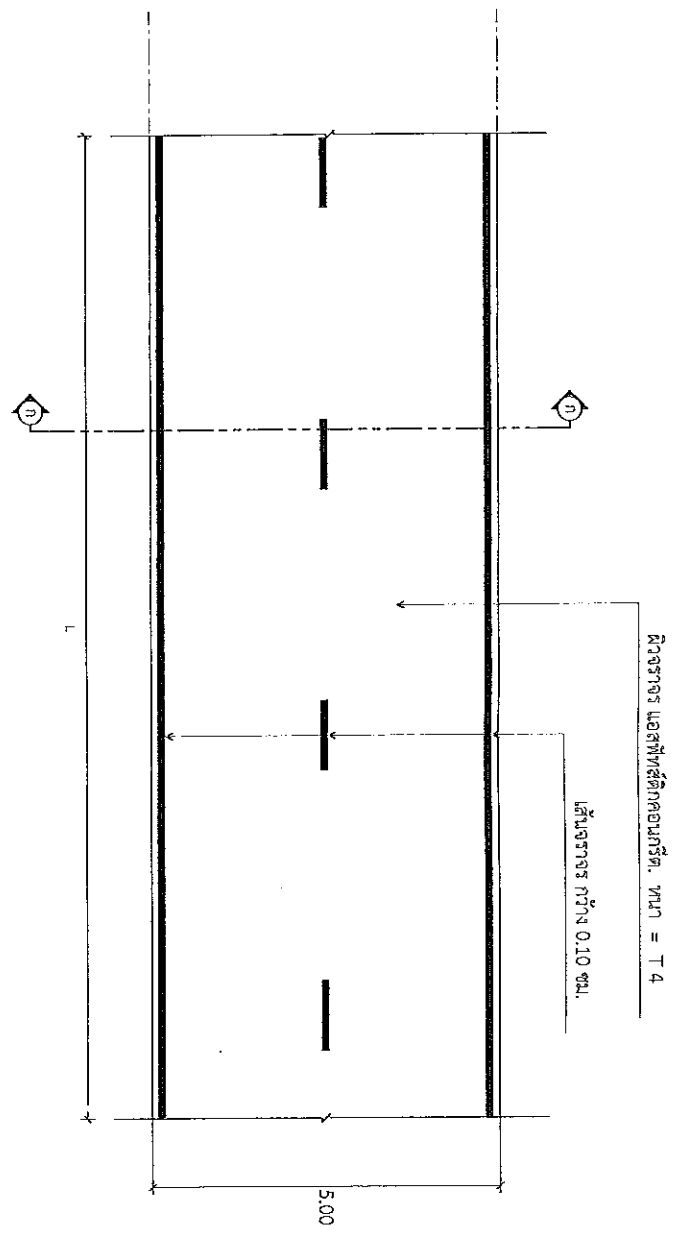

แปลนพื้น ปูแออสพีส์ติกคอนกรีต
SCALE 1 : 100


หมายเหตุ : รายการที่ได้ขีดเส้นหรือไม่มีหมายเลขให้ข้ความหมายที่การแก้ไขไม่ได้ไม่ทำที่ทางราชการรับผิดชอบ




บ้านทุ่งน้อย หมู่ที่ 3 ตำบลเขาแดง อำเภออุยบุรี จังหวัดประจวบคีรีขันธ์

ระยะทาง กว้าง 5.00 ม. ยาว 200.00 ม. หน้า 0.05 ม.

- รายการปริมาณวัสดุที่ติดคอนกรีต
1. ถัดระดับผิวทางเดิมไม่ทำ SKIN PATCHING ให้เรียบเสียก่อน
 2. ทำ TACK COAT ผิวทางเดิม
 3. ทำผิวทางแบบ ASPHALTIC CONCRETE และตีเส้นแบ่งช่องทางจราจร

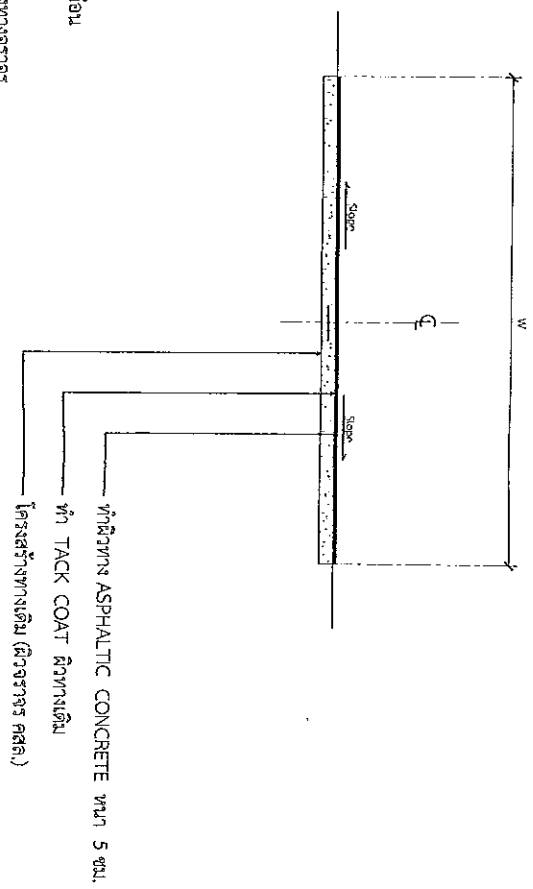


รูปตัดโครงสร้างทาง
มาตราส่วน 1:50

นายอัครินทร์ เจริญธรรม

 สล. 10377

หมายเหตุ : รายการนี้จัดทำขึ้นเพื่อเป็นข้อมูลเท่านั้น ไม่สามารถนำไปใช้ทำทางราชการได้เลย

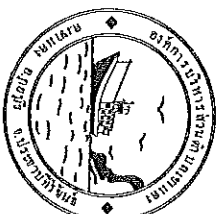องค์การบริหารส่วนตำบลเขาแดง	
หมู่ที่ 2 ตำบลเขาแดง อำเภออุยบุรี จังหวัดประจวบคีรีขันธ์	
โครงการ	
ปรับปรุงถนน คล. ซอยที่น้อย 3	
งานที่ก่อสร้าง	
บ้านทุ่งน้อย หมู่ที่ 3	
ดินแดง อ.อุยบุรี จ.ประจวบคีรีขันธ์	
สำรวจ/ออกแบบ/เขียนแบบ	
นายอัครินทร์ เจริญธรรม นายอัครินทร์ เจริญธรรม	
ตรวจแบบ	
- รูปตัดโครงสร้างทาง	7



ชื่อโครงการ/กิจกรรม/ตำบล/เขต/อำเภอ


โครงการ

ปรับปรุงถนน คล. สองฝั่งคลอง 3

สถานที่ก่อสร้าง

บ้านทุ่งน้อย หมู่ที่ 3


ผู้เสนอ/ออกแบบ/เขียนแบบ

นายอภิเดช พรหมอยู่

นายช่างฝ่ายช่างโยธา

หน่วยงาน

นายอภิเดช พรหมอยู่

นายช่างโยธา

ผู้ตรวจสอบ

นายสุชาติ แสงคำ

นายช่างโยธา

นายบัญชา เลอพันธ์

นายช่างโยธา

วันที่ 7


นายมนตรี

วันที่ 7


วันที่ 7

รายการประกอบแบบ


- ให้สามารถมองเห็นได้ชัดเจน

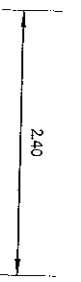


2.40

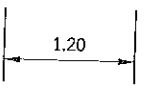

1.20

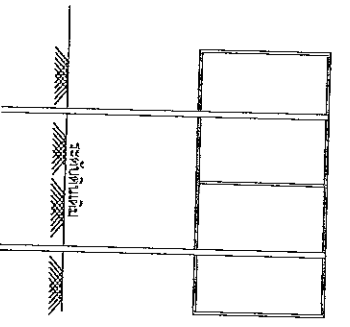

2.40

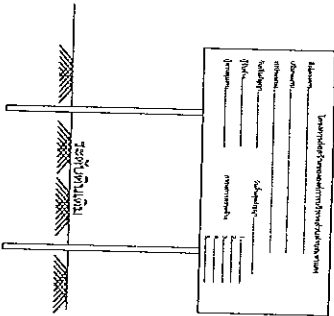

2.40

รูปด้านหน้า
NOT TO SCALE

รูปด้านข้าง
NOT TO SCALE

รูปด้านหลัง
NOT TO SCALE

นายบัญชา เลอพันธ์
นายช่างโยธา

นายบัญชา เลอพันธ์	นายช่างโยธา	วันที่ 7
นายมนตรี	นายช่างโยธา	วันที่ 7
นายอภิเดช พรหมอยู่	นายช่างโยธา	วันที่ 7
นายสุชาติ แสงคำ	นายช่างโยธา	วันที่ 7
